





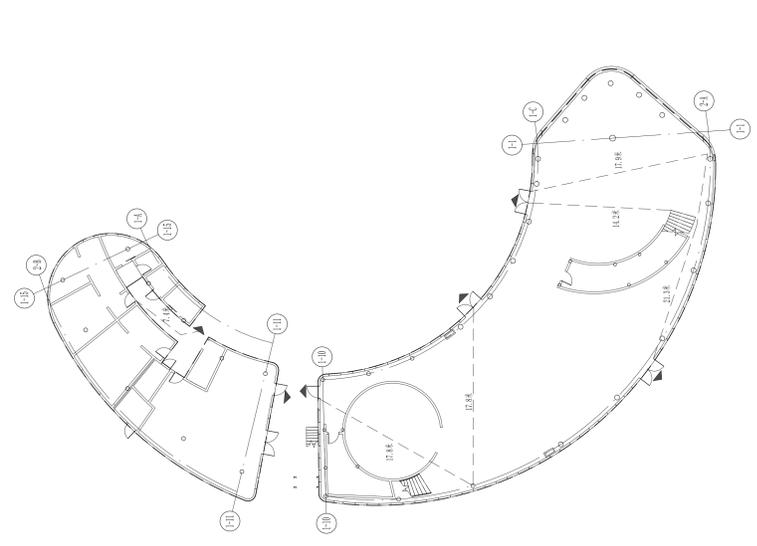

一层防火分区示意图

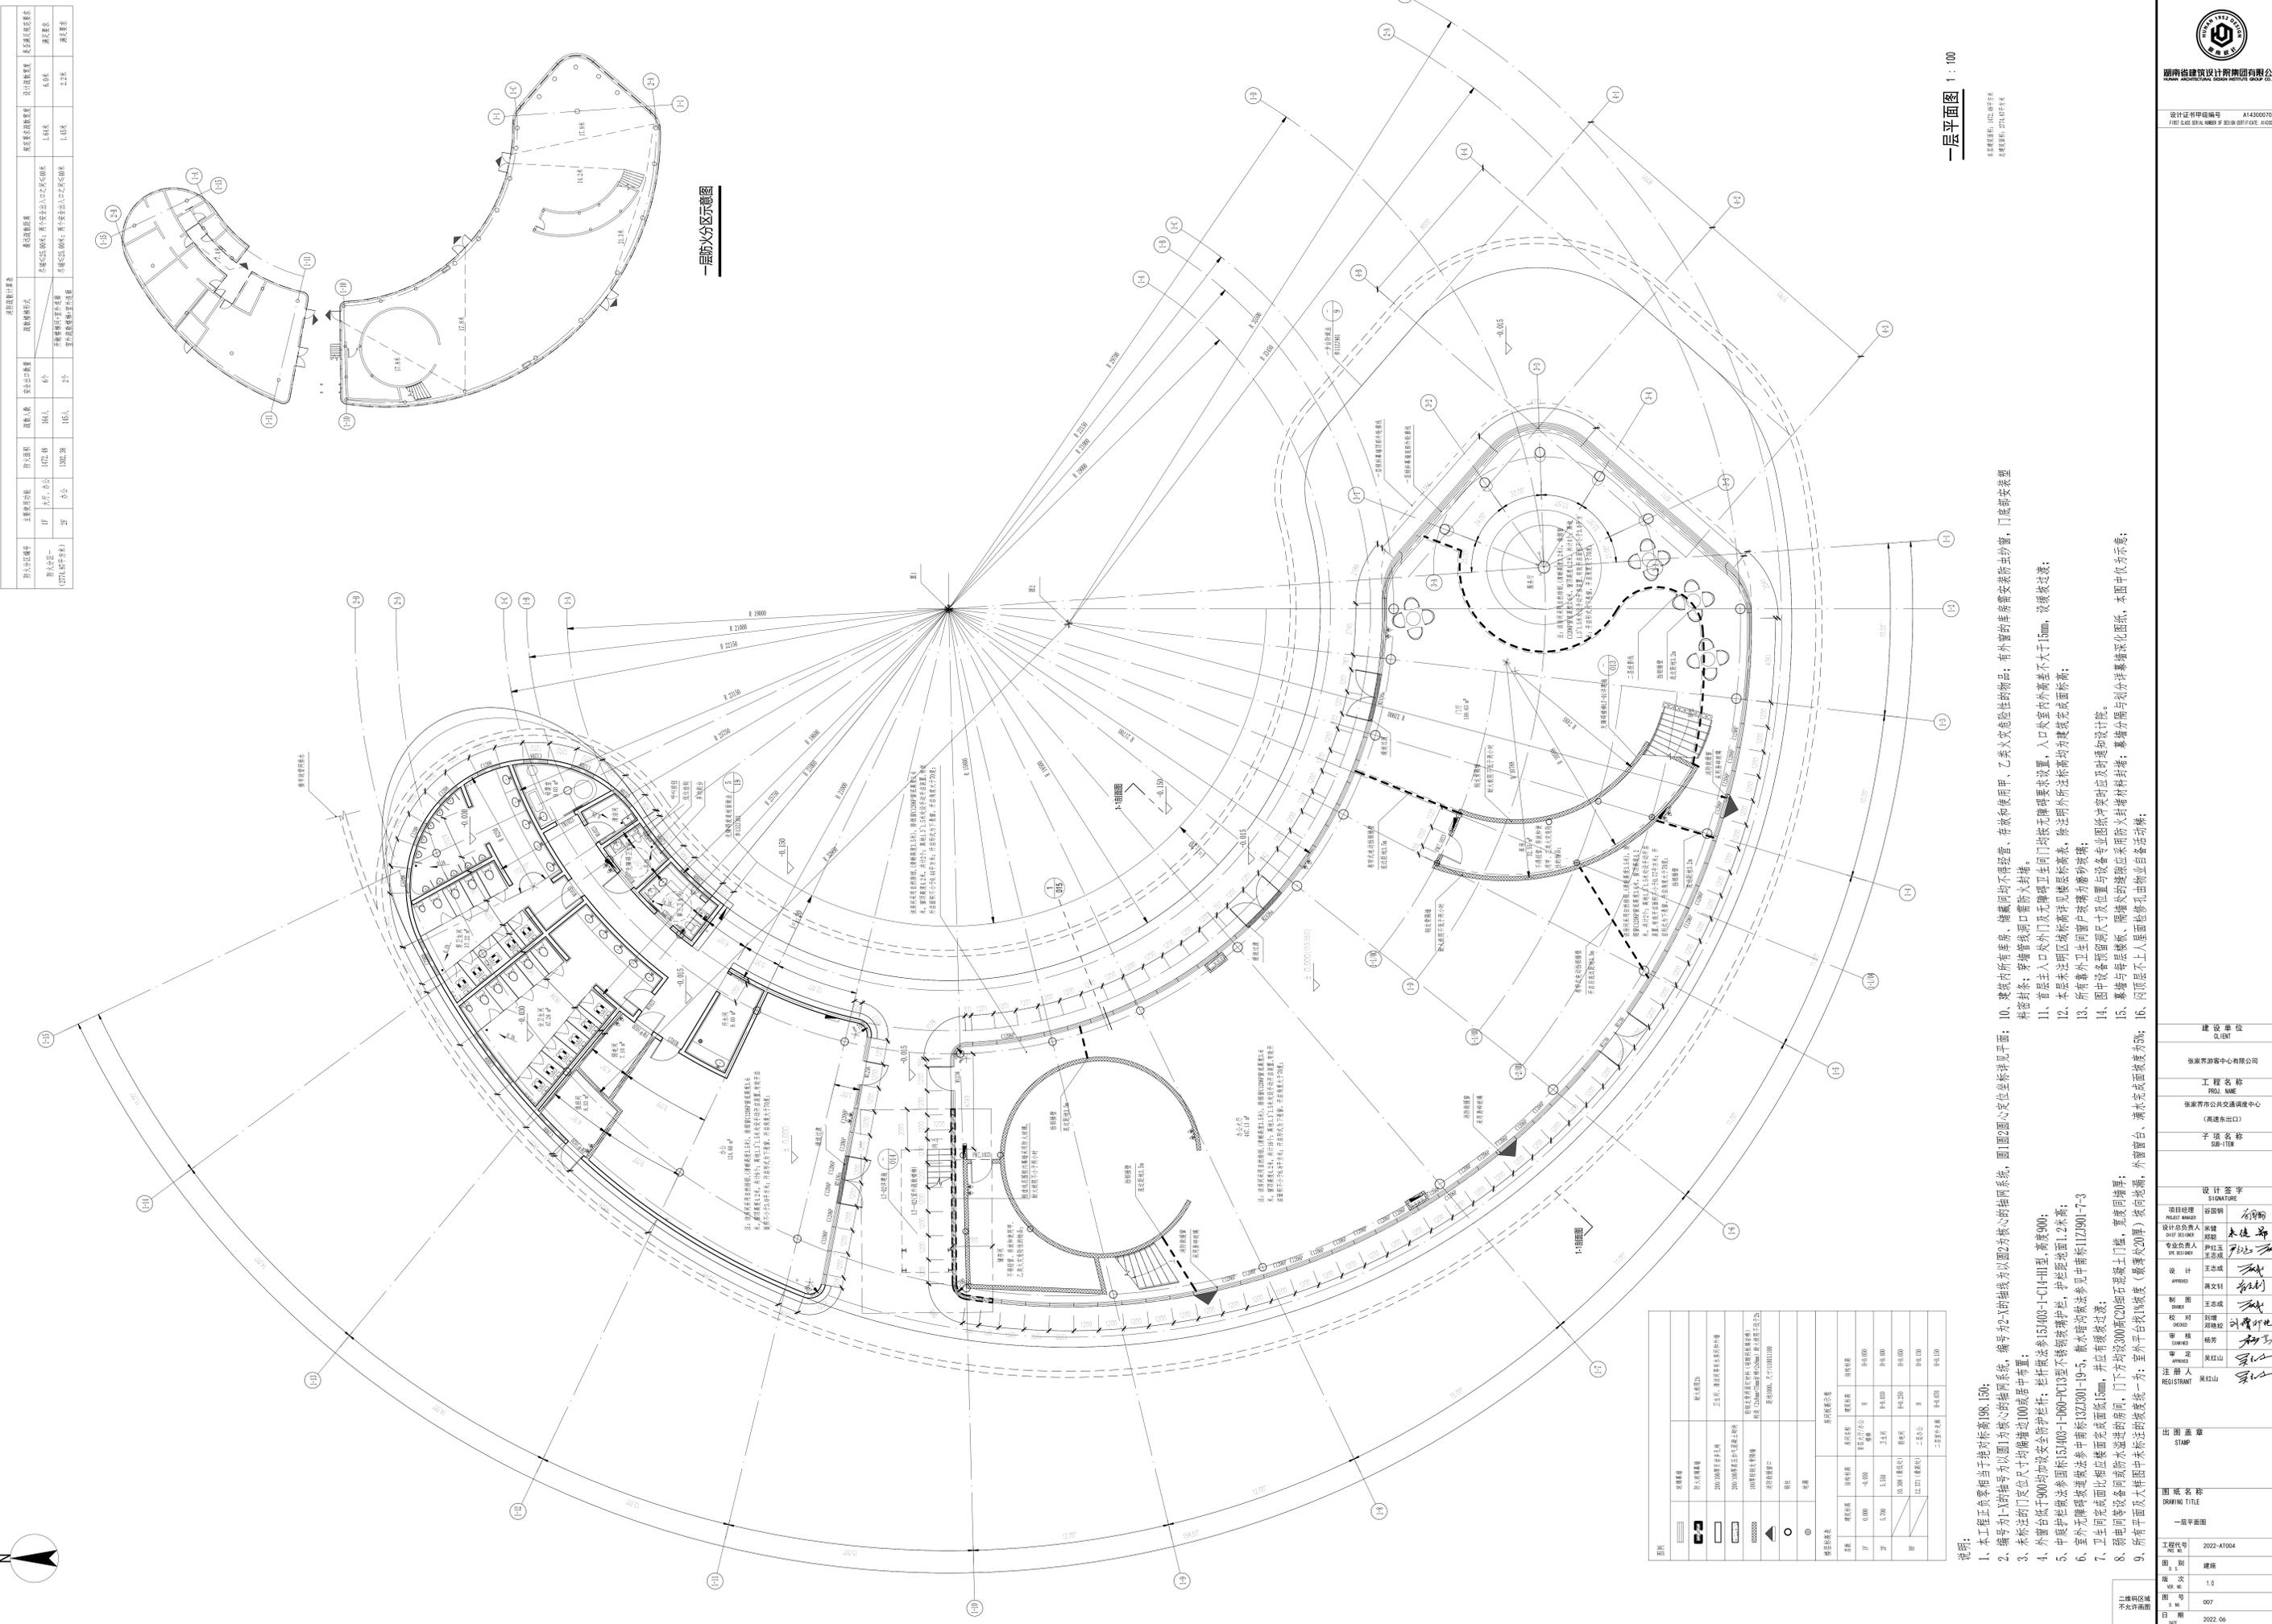

一层平面图 1:100

 日期: 2022.06

 HUNAN ARCHITECTURAL DESIGN GROUP CO., LTD.  
 设计证书编号: A14300700  



 日期: 2022.06