




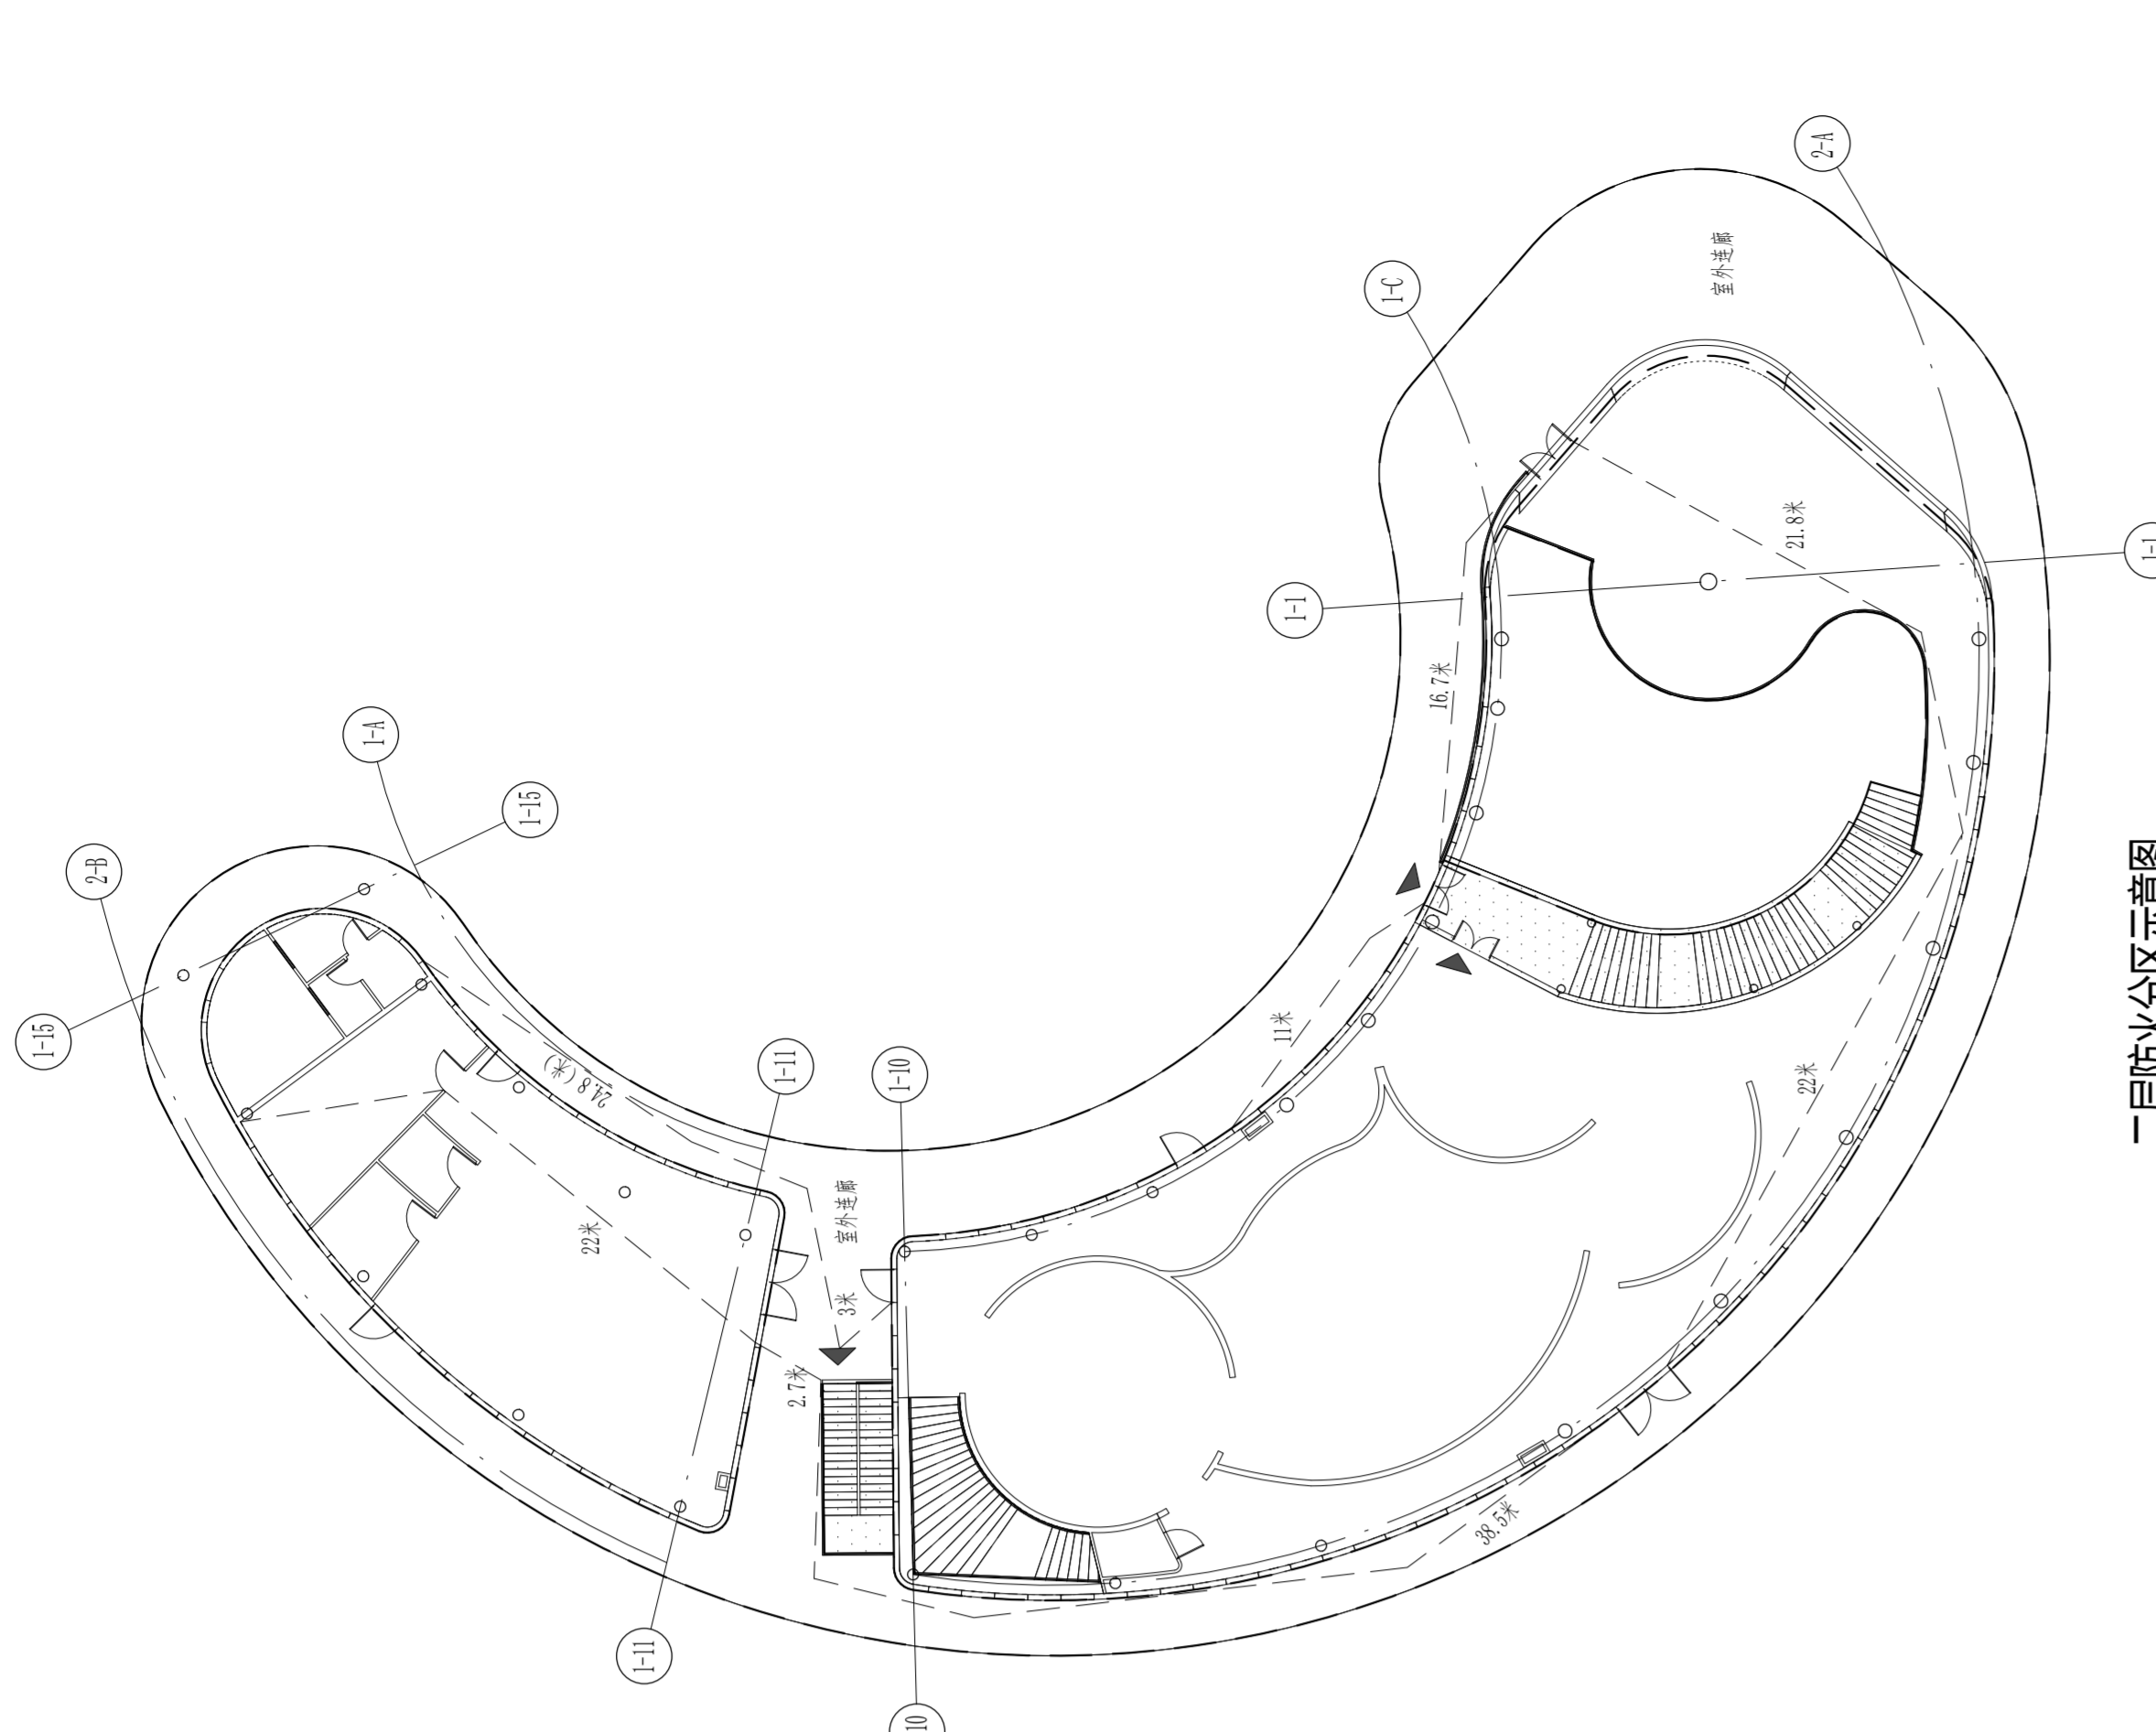

二层的防火分区示意图

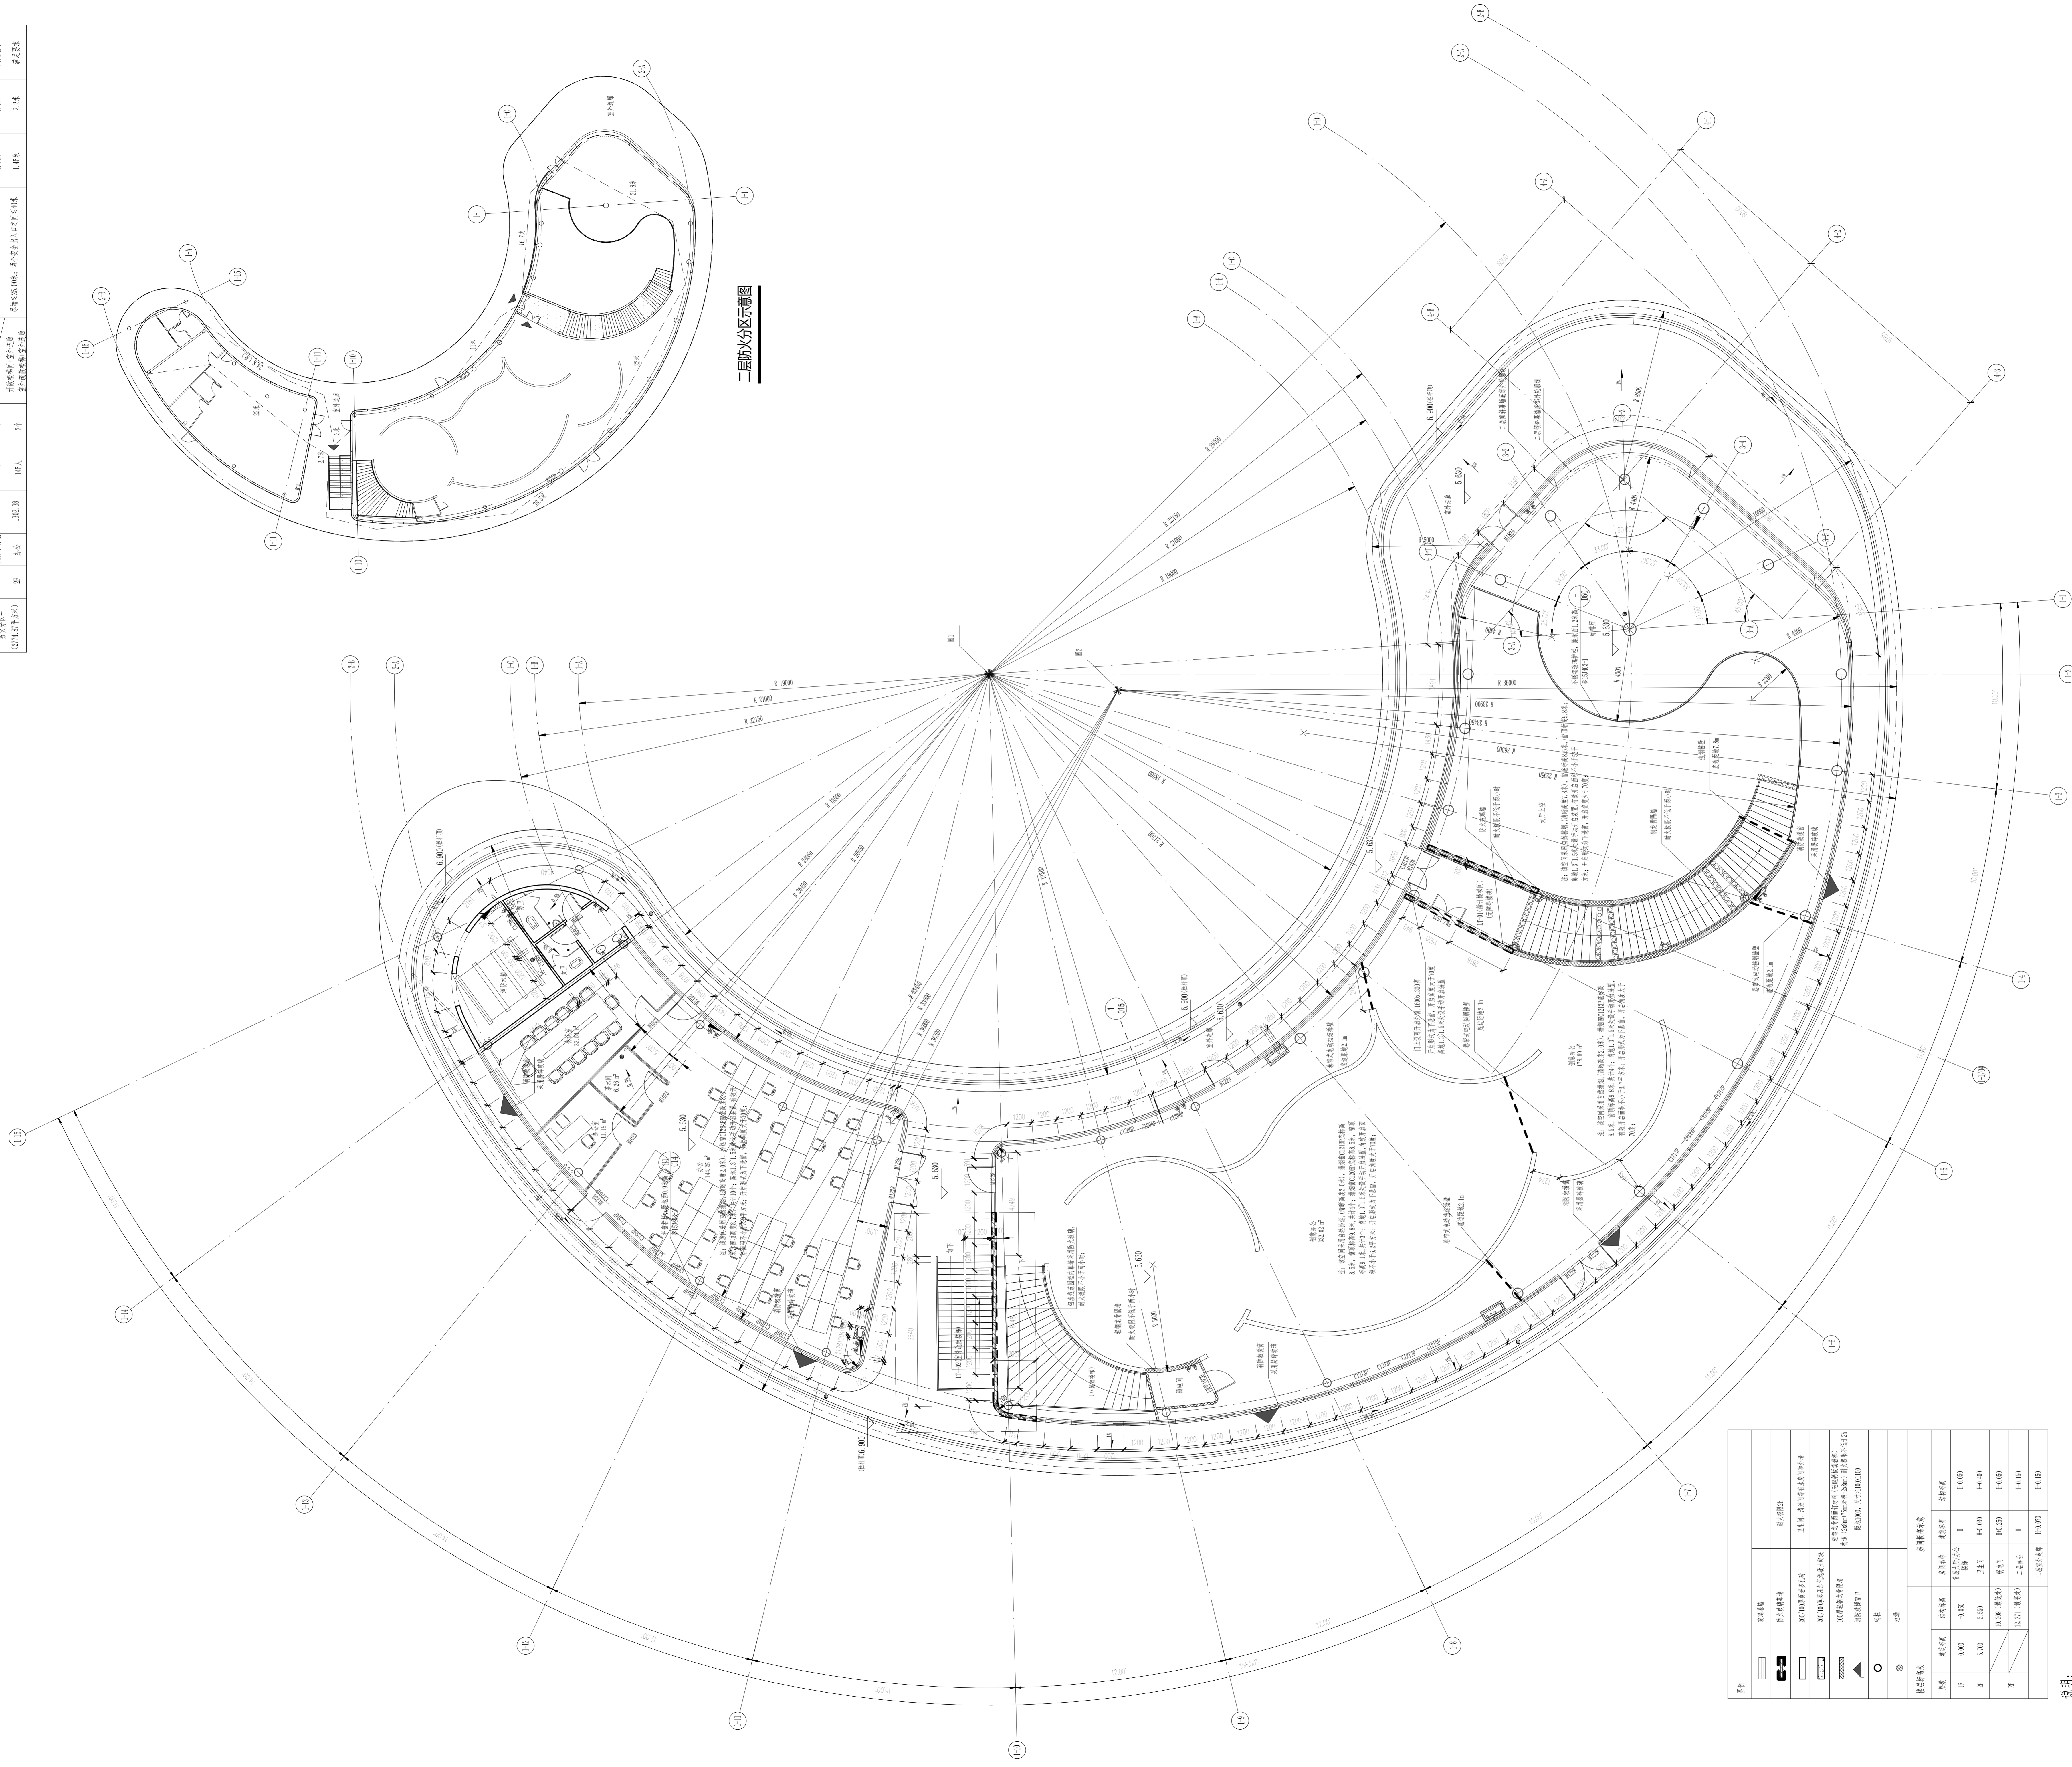






