


沅陵县2025年第三批次建设用地（增减挂钩）勘测定界图

3148.250-31438.350

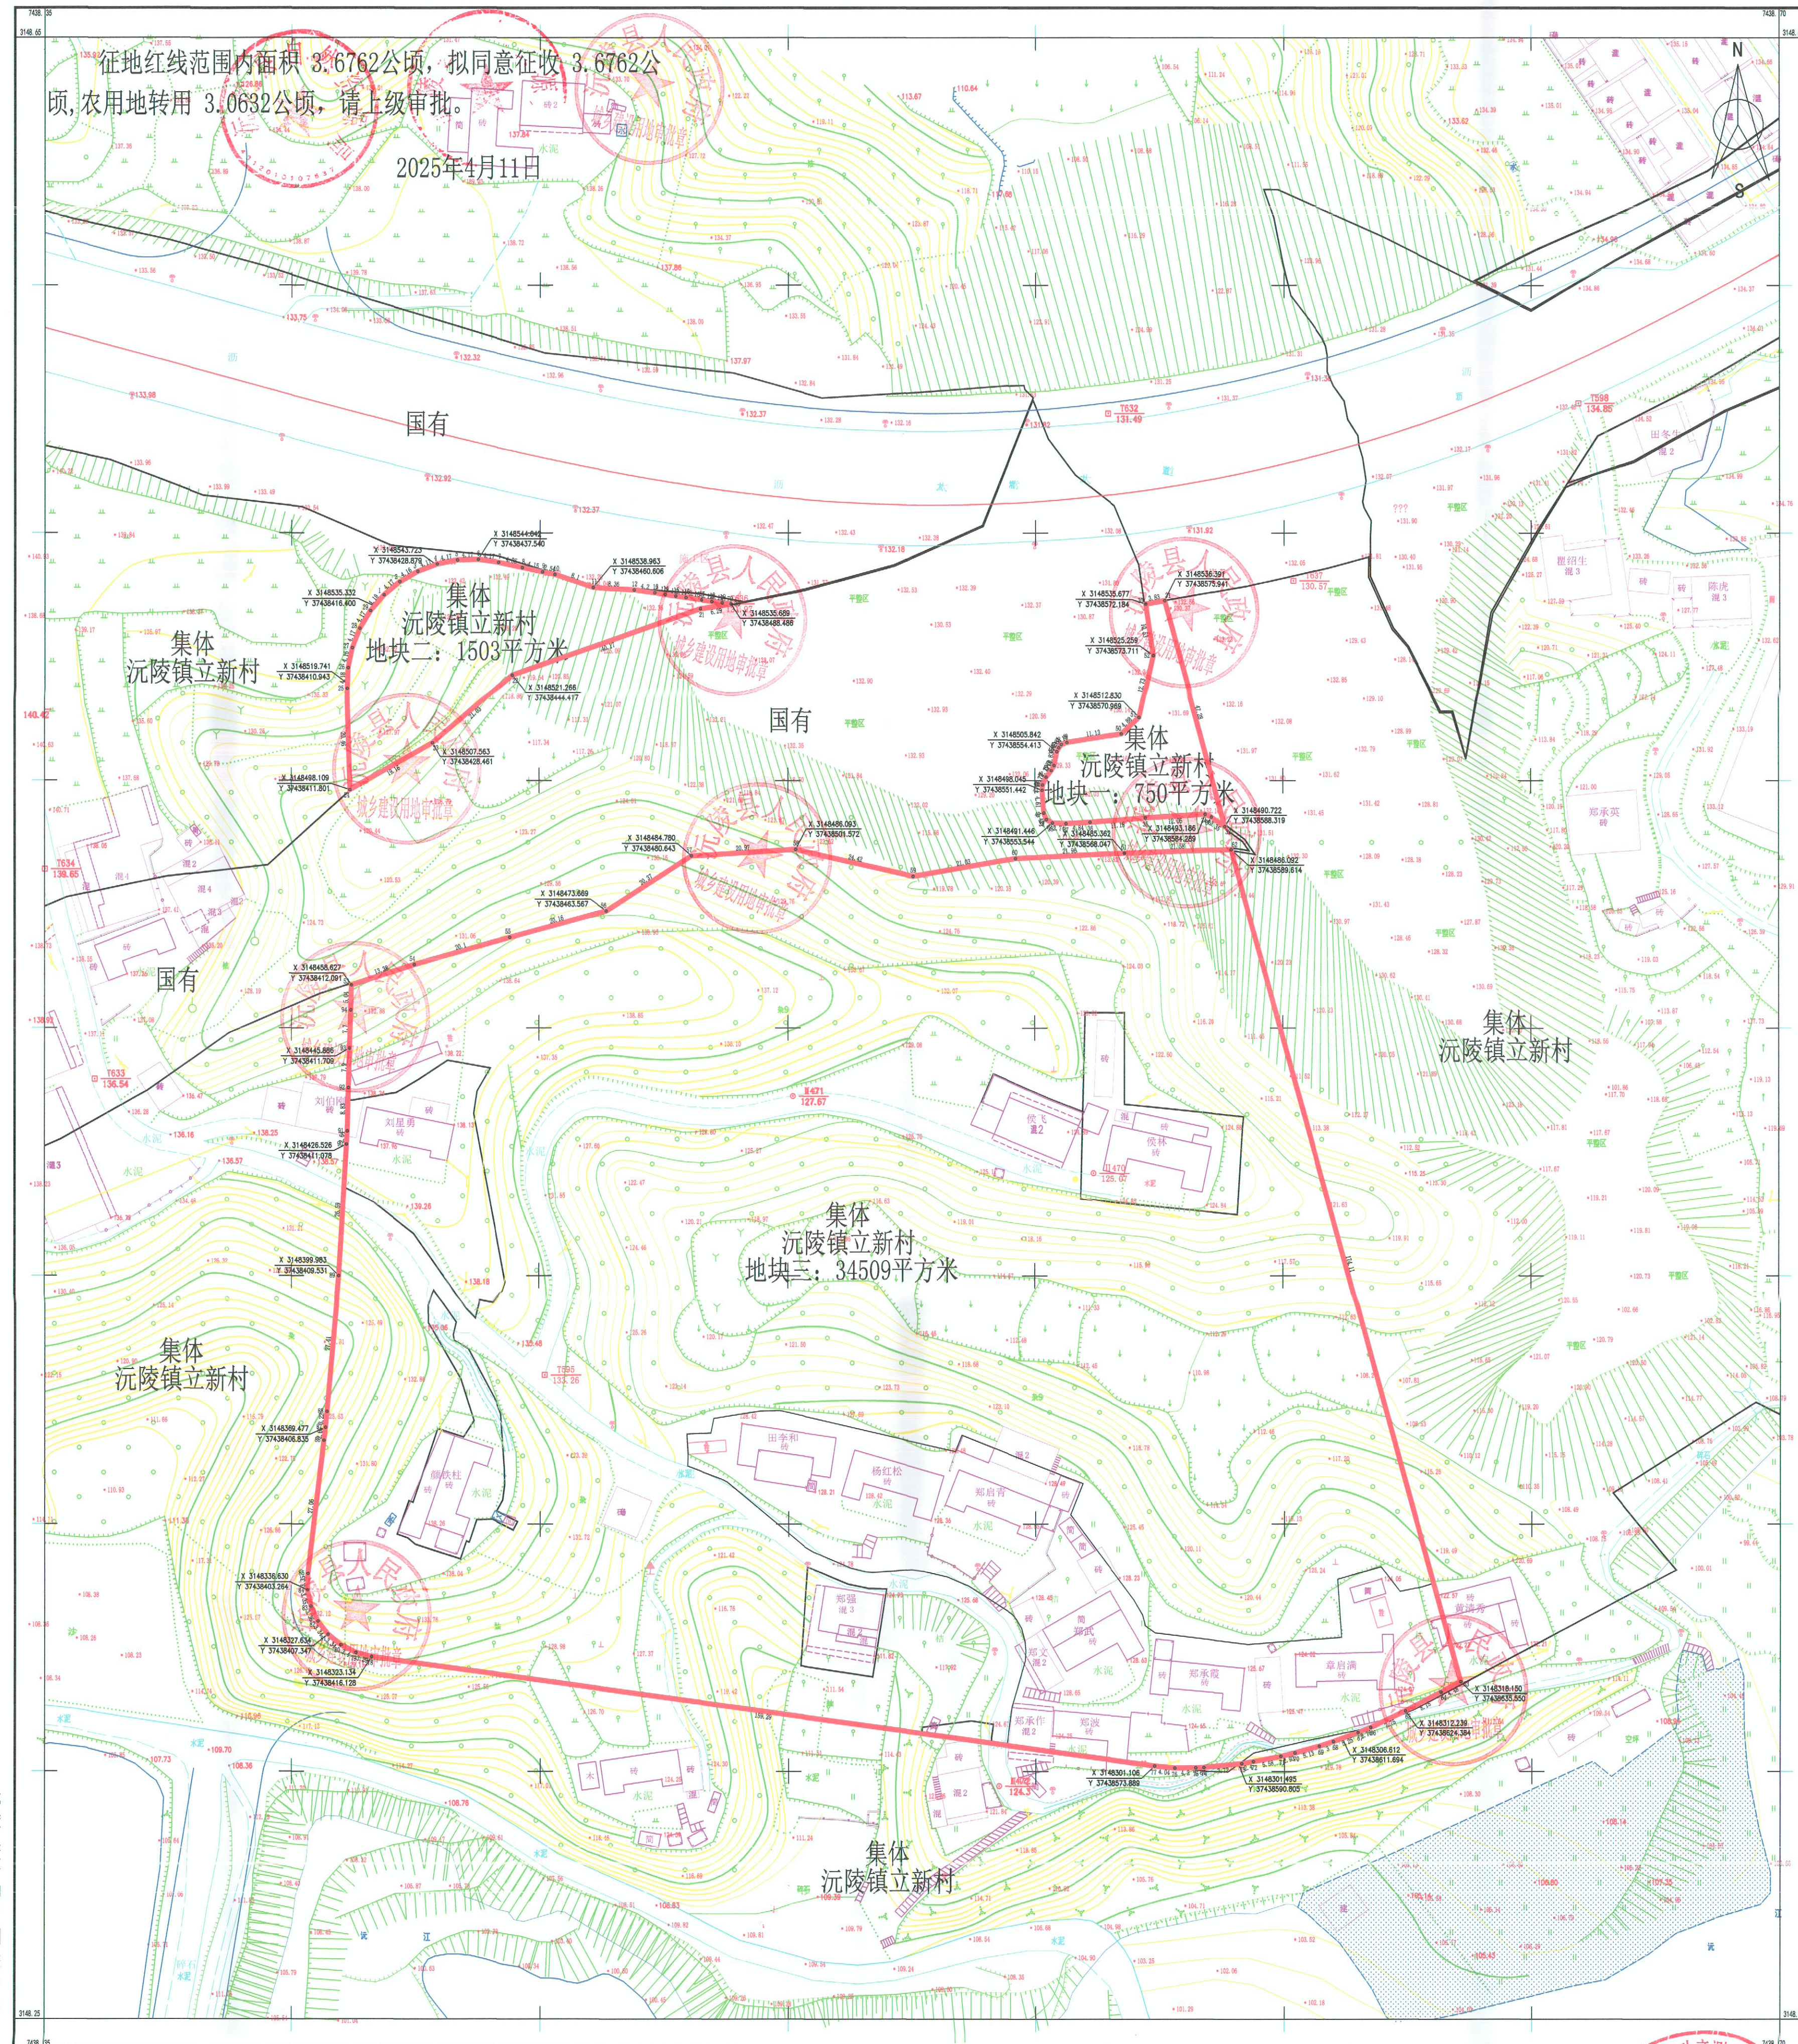

2025年4月数字化制图。
2000国家大地坐标系。

1:500

测量员：蒋志恒 何宇
绘图员：蒋志恒 何宇
检查员：张良孝